

# Wohnung 8.4



OFFENAUER STRASSE



OFFENAUER STRASSE IN  
BAD FRIEDRICHSHALL

Offenauer Straße 8 + 10  
74177 Bad Friedrichshall  
www.neufeld-bau.com

### Bauträger




Neufeld Wohnbau GmbH & Co. KG  
Am Willenbach 5  
74229 Oedheim  
Fon: 07136/98890  
immo@neufeld-bau.com  
www.neufeld-bau.com

### Beratung

Fon 07136 9889-19

### Wohnung 8.4 (EG)

Wohnfläche 85,20 m<sup>2</sup>

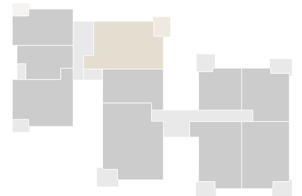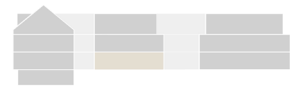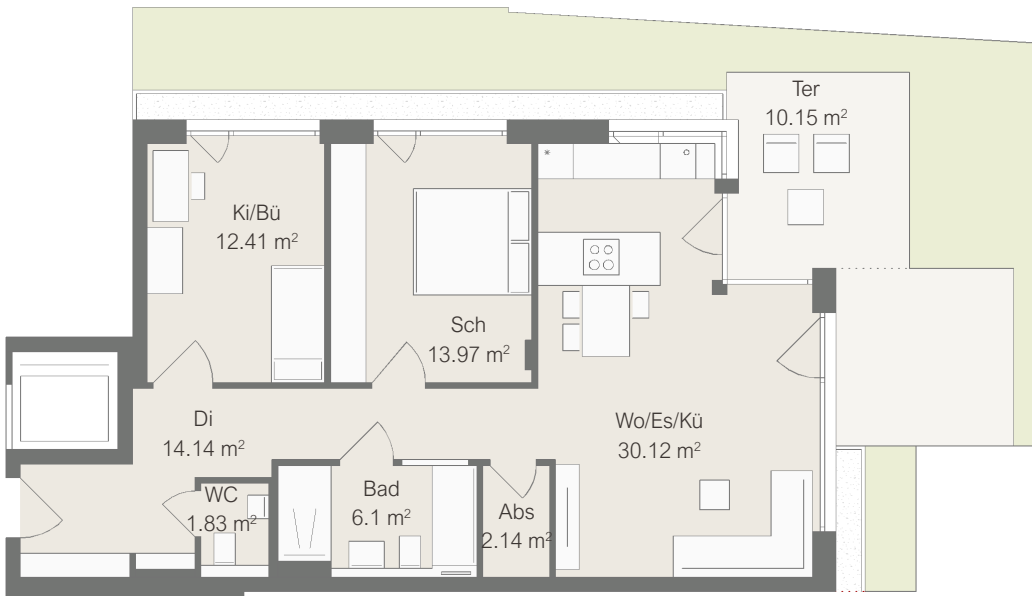

### Maßstab 1:125

0,8 cm im Grundriss = 1,0 m in der Realität  
Beim Ausdruck in 100% muss jedes der  
hier dargestellten Quadrate 0,8 cm messen.

