

Wohnung 8.4



RIVERSIDE
KOCHERSTEINSFELD

Bahnhofstraße 8, 8.1 + 10, 10.1
74239 Hardthausen, Kochersteinsfeld
www.neufeld-bau.com/Kochersteinsfeld/Bahnhofstr

Bauträger




Neufeld Wohnbau GmbH & Co. KG
Am Willenbach 5
74229 Oedheim
Fon: 07136/98890
immo@neufeld-bau.com
www.neufeld-bau.com

Beratung

Fon 07136 9889-19

Wohnung 8.4 (OG1)

Wohnfläche 77,38 m²

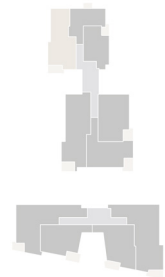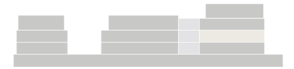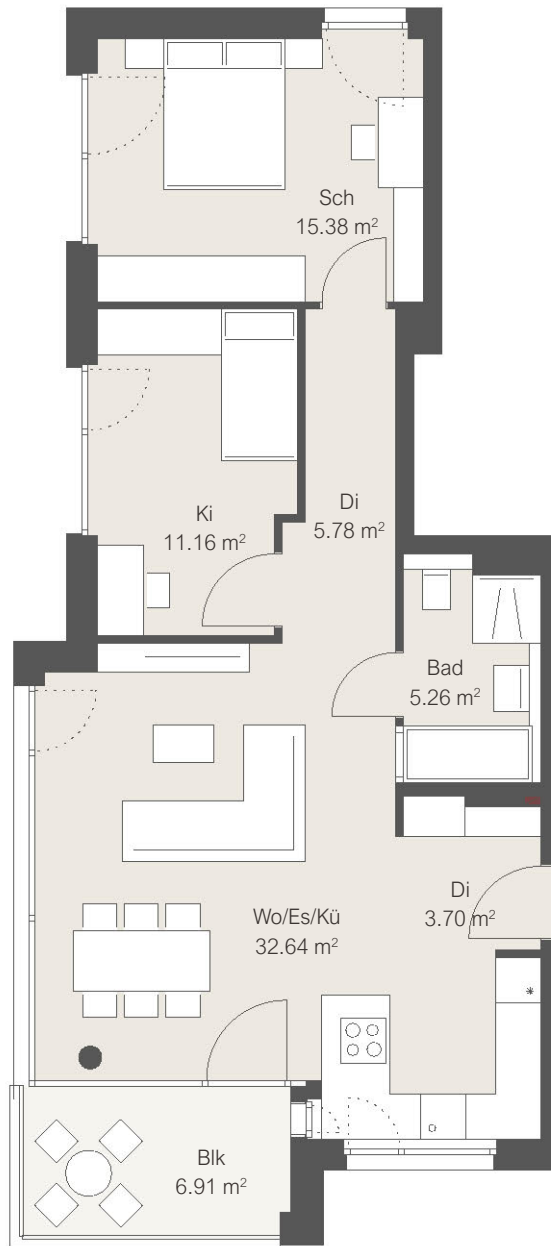

Maßstab 1:100

1 cm im Grundriss = 1,0 m in der Realität
Beim Ausdruck in 100% muss jedes der
hier dargestellten Quadrate 1 cm messen.

